


ROOM PLAN

SCALE:1/80

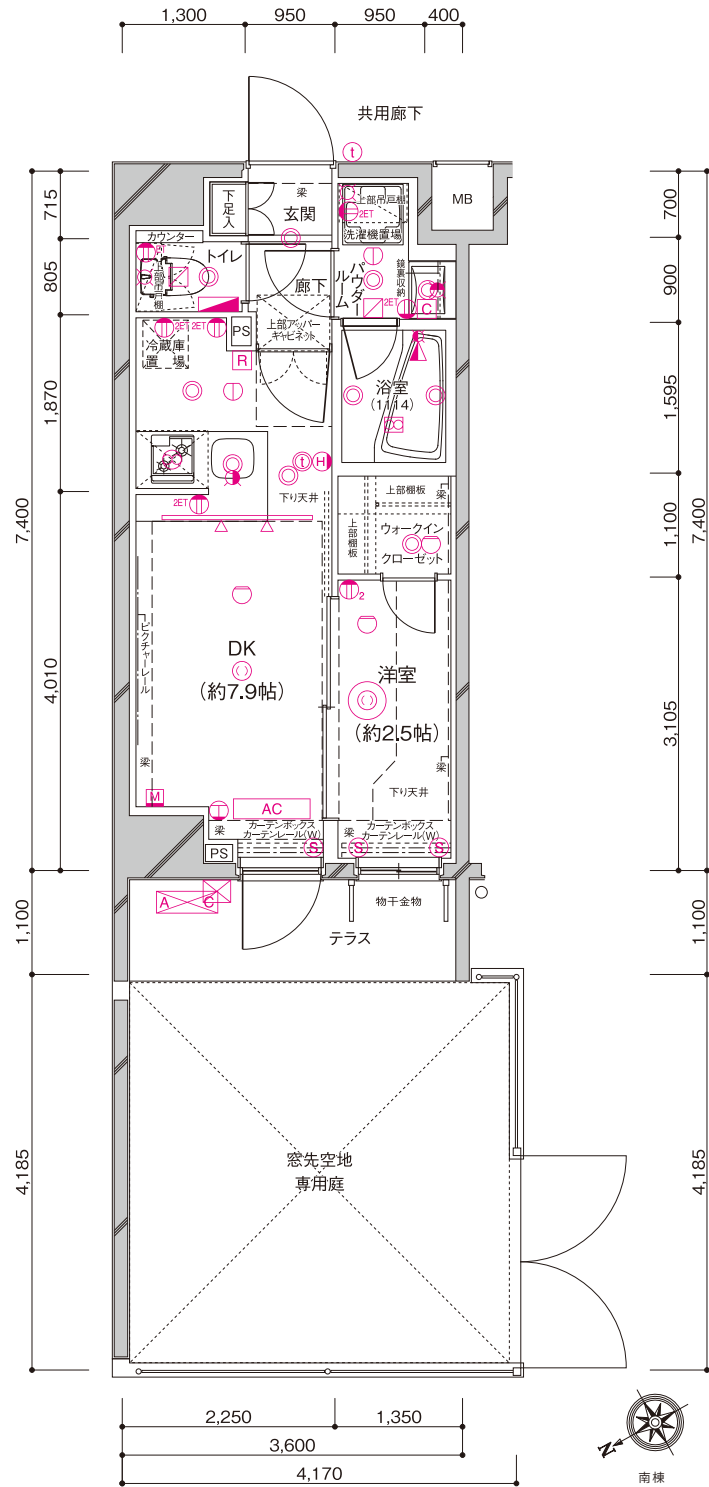

7F	H 701	G 702	F 703	E2 704								
6F	H 601	G 602	F 603	E2 604								
5F	H 501	G 502	F 503	E2 504								
4F	H 401	G 402	F 403	E2 404								
3F	H 301	G 302	F 303	E2 304	A2 305	B2 306	B1 307	A1 308	C1 309	D1 310	D2 311	C2 312
2F	H 201	G 202	F 203	E2 204	A2 205	B2 206	B1 207	A1 208	C1 209	D1 210	D2 211	C2 212
1F	駐輪場・管理事務室			E1 101	A2 102	B2 103	B1 104	A1 105	C1 106	D1 107	D2 108	C2 109

南棟

北棟

□ NATURAL WHITE ■ RICH BROWN

E1 TYPE

1DK

専有面積 **26.92**m²

テラス面積 **3.96**m²

専用庭面積 **17.45**m²

【凡例】

- ① 1口コンセント
- Ⓣ エアコン用コンセント
- ② 2口コンセント
- Ⓢ 防犯センサー (1・2階のみ)
- ②^{FT} アース付1口接地コンセント
- Ⓜ マルチメディアアイコンセント (TV・TEL・無線LAN (Wi-Fi)・アース付2口コンセント)
- ②^{GET} アース付2口接地コンセント
- Ⓜ マルチメディアアイコンセント (TV・TEL・有線LAN・アース付2口コンセント)
- Ⓜ 2口コンセント+保安灯
- Ⓜ シーリングライト
- ④ 引掛シーリング
- Ⓞ 浴室壁付照明
- ④ 感知器
- Ⓞ 浴室換気乾燥暖房機
- Ⓞ 副吸気口及び換気扇
- Ⓞ レンジフードファン
- Ⓞ 給湯リモコン
- Ⓞ 浴室換気乾燥暖房機コントローラー
- Ⓞ インターホン親機
- ④ インターホンス子機
- Ⓞ 水栓
- Ⓞ 混合水栓
- Ⓞ シャワー付混合水栓
- Ⓞ 給湯器
- Ⓞ 分電盤
- Ⓞ エアコン室内機
- Ⓞ エアコン室外機
- Ⓞ ライティングレール